


PLAN NON CONTRACTUEL

Ce document représente une étape intermédiaire de l'implantation du salon, et est susceptible de recevoir, le cas échéant, des modifications ultérieures.

VISUAL NOT GRANTED BY CONTRACT

This document is an intermediary step in the final layout of the exhibition. Subsequent alterations are not excluded

- Stand Nu.
- Stand Equipé.
- Stand Modulaire.
- Stand Clefs en main.

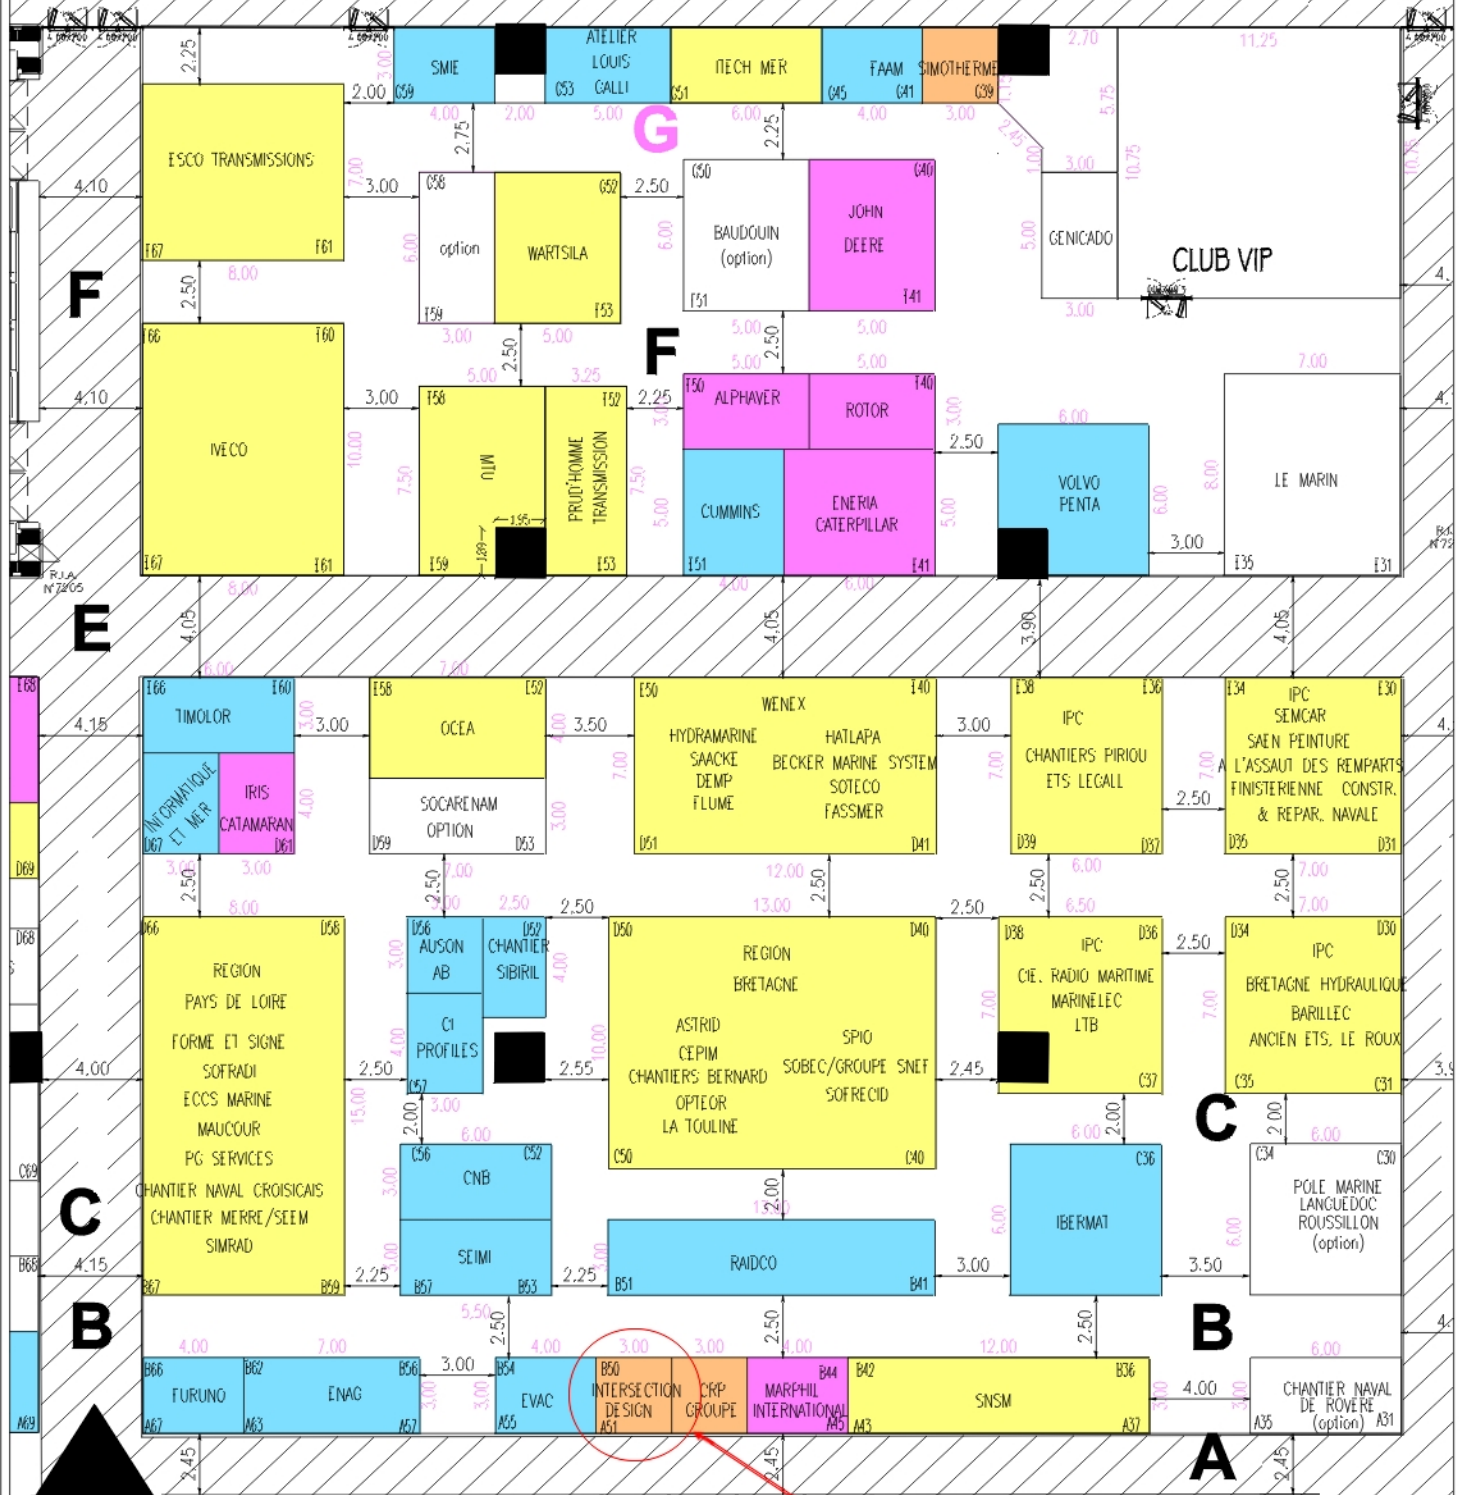

ENTREE / SORTIE RESTAURANT

SORTIE

MARITIMA

décembre 2002

PORTE DE VERSAILLES HALL 7.2

Plan du 06/11/02

ECHELLE : 1/300ème.



www.ds-t.com

Booth B50 - A51